

校地校舎等の図面

- (1) 都道府県内における位置関係の図面
- (2) 最寄駅からの距離や交通機関が分かる図面




九州共立大学 案内図






(3) 校舎、運動場等の配置図


校地面積	266,411.08 m ²
校舎面積	62,584.37 m ²

大学院が使用する校舎、体育館、運動場等

	大学院が一部専用するとともに、スポーツ学部と共用する校舎
	大学院がスポーツ学部と共用する校舎
	大学院がスポーツ学部及び経済学部と共用する校舎、体育館、運動場等

大学院が使用しない校舎、体育館等


	経済学部の校舎
	スポーツ学部と経済学部が共用する校舎、体育館等
	その他

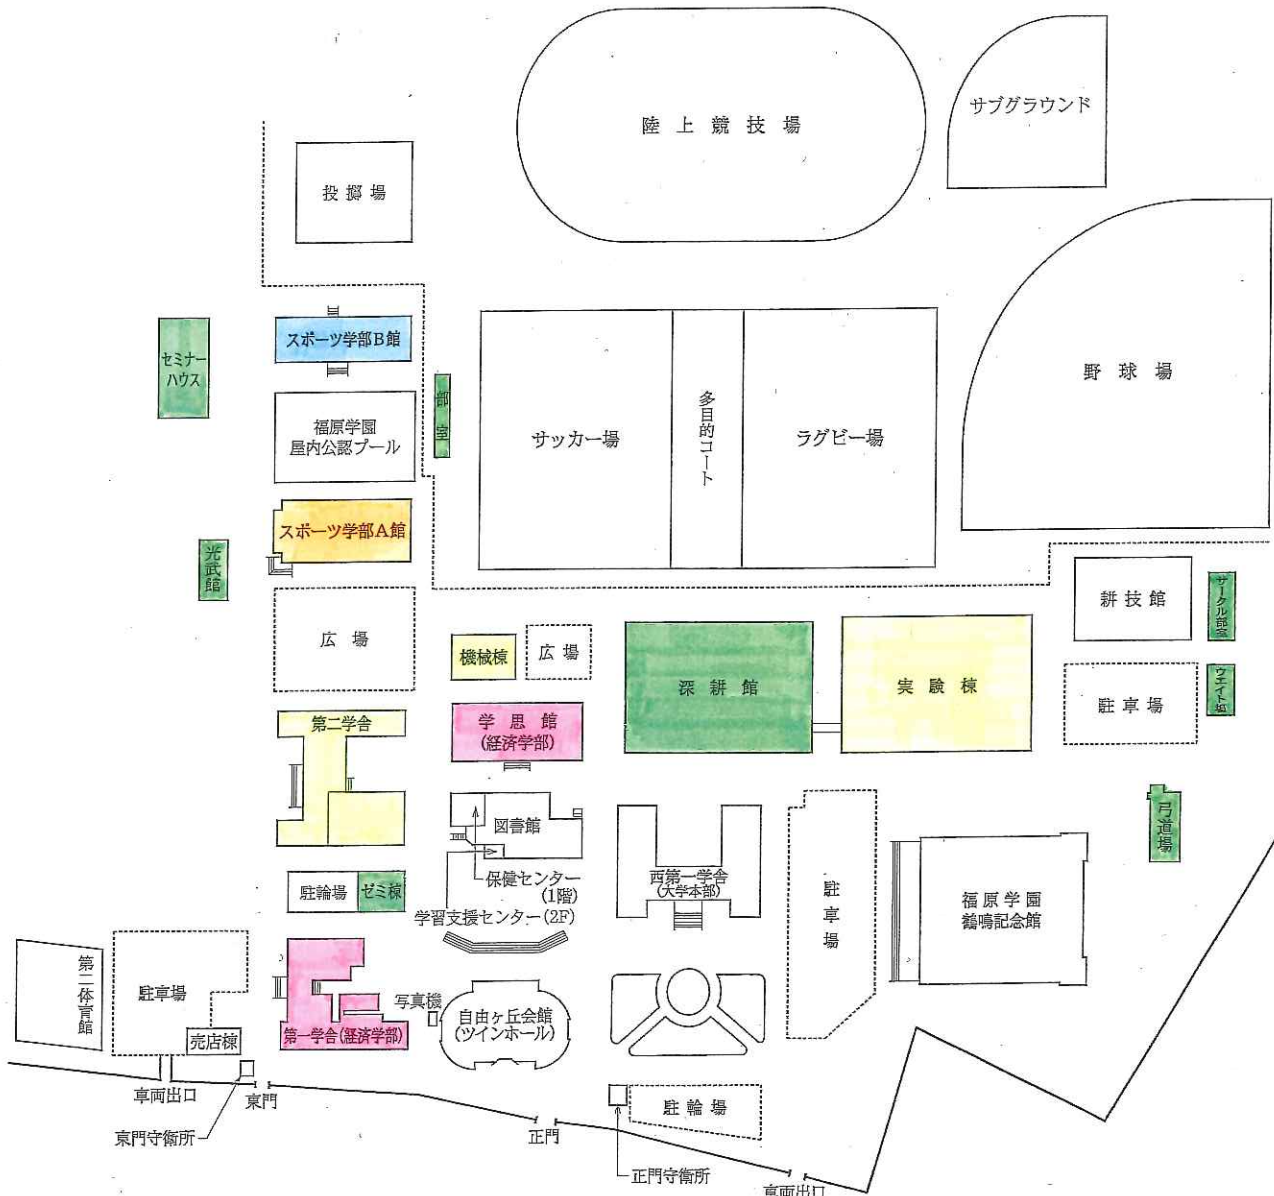

用地平面図 S=1:1000 (A0)

北九州市八幡西区自由ヶ丘他

校地面積	266,411.08 m ²
校舎面積	62,584.37 m ²

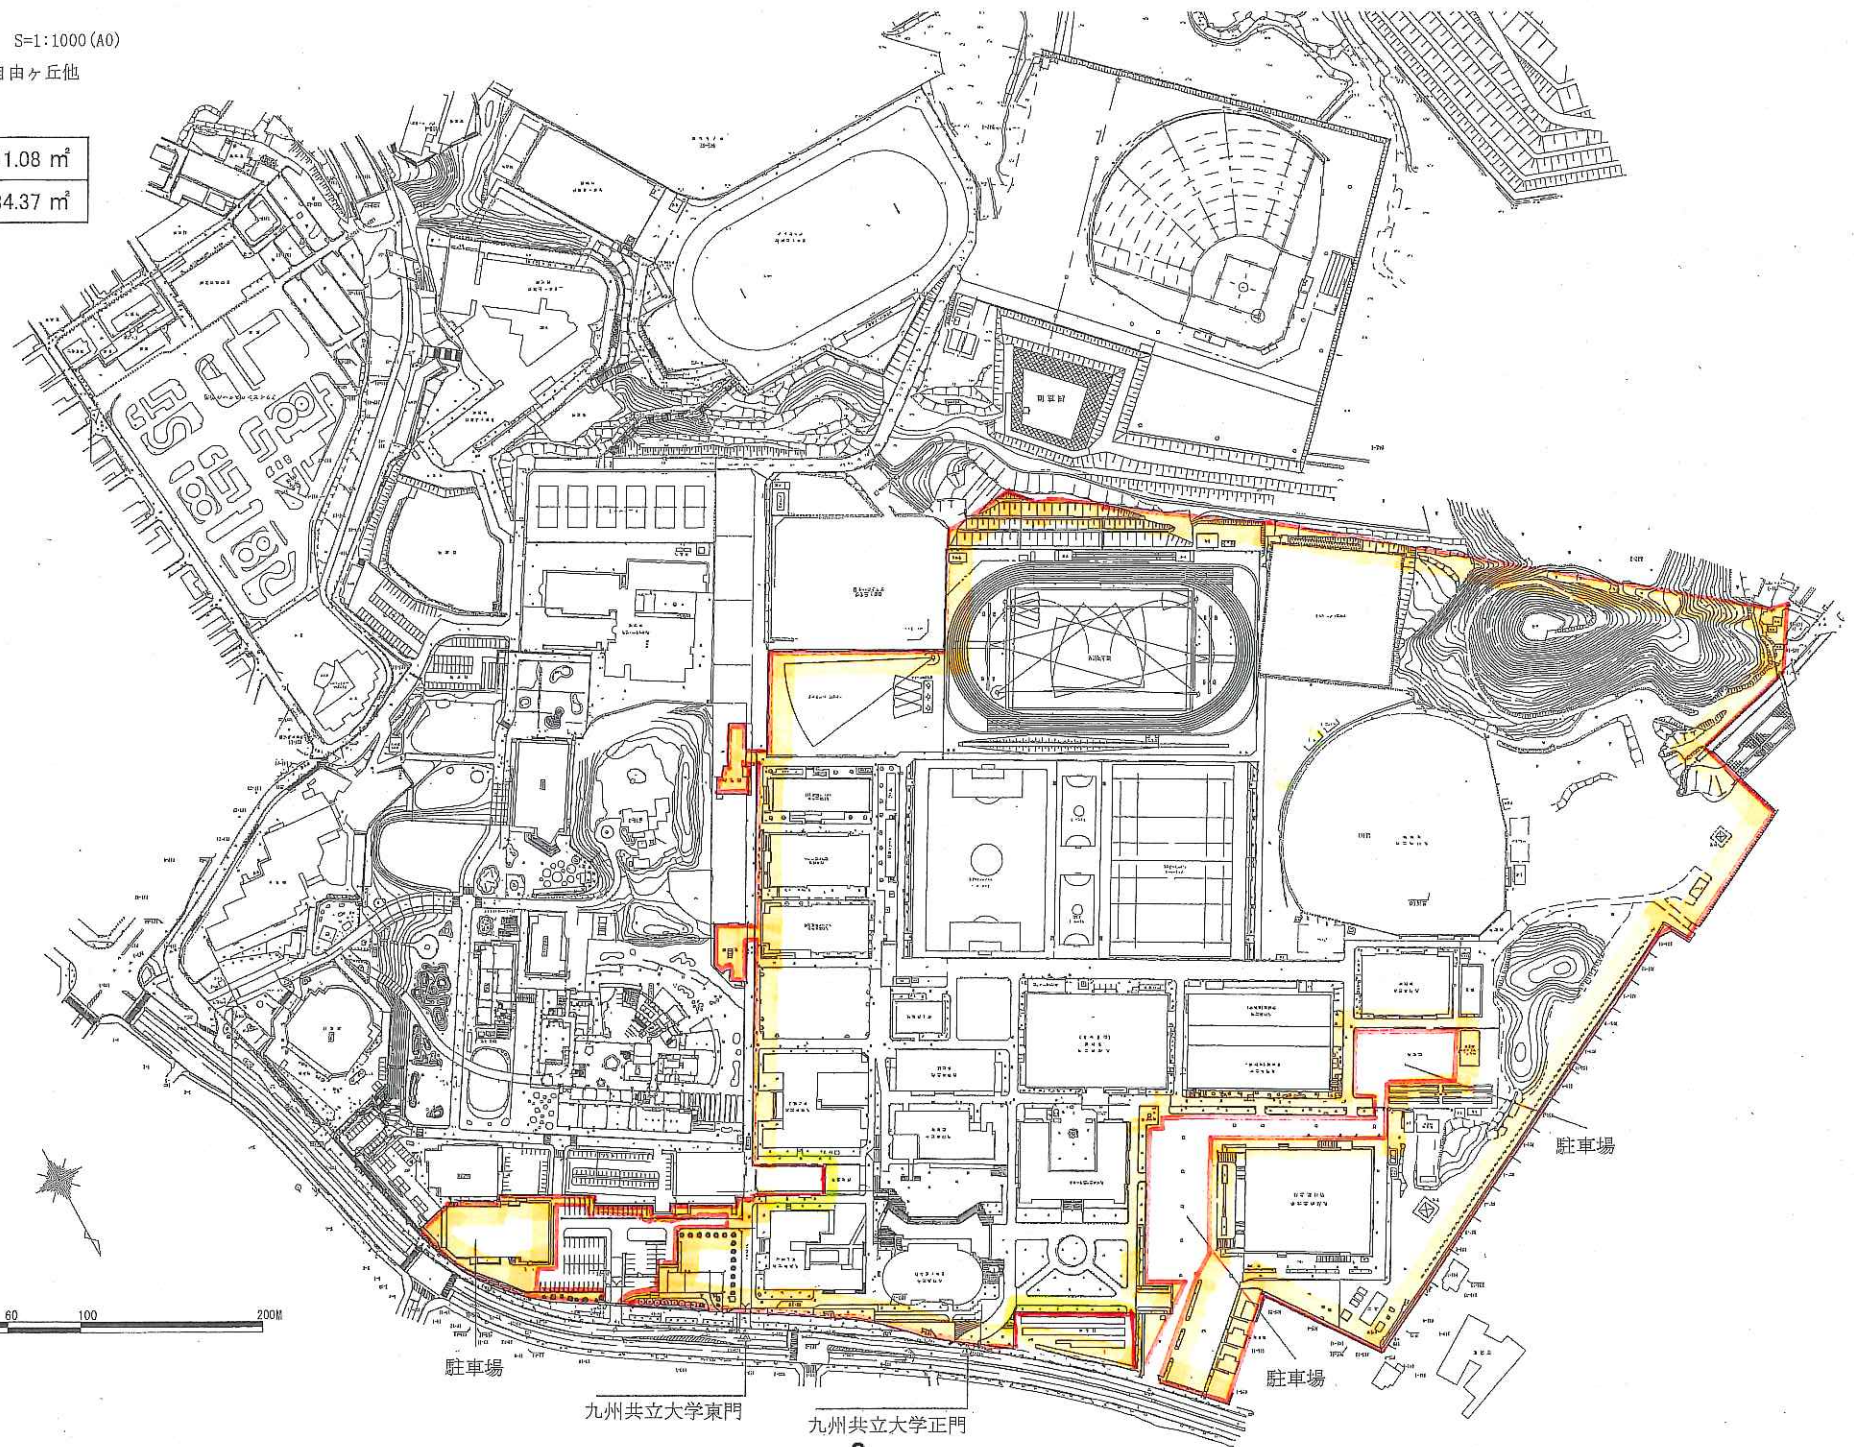

駐車場

九州共立大学東門

九州共立大学正門

駐車場

駐車場